


起業地(土地)、事業計画、法第4条地及び法令の規定による制限のある土地を表示する図面(1)

熊本県球磨郡相良村及び同郡五木村地内



縮尺 1:2,500

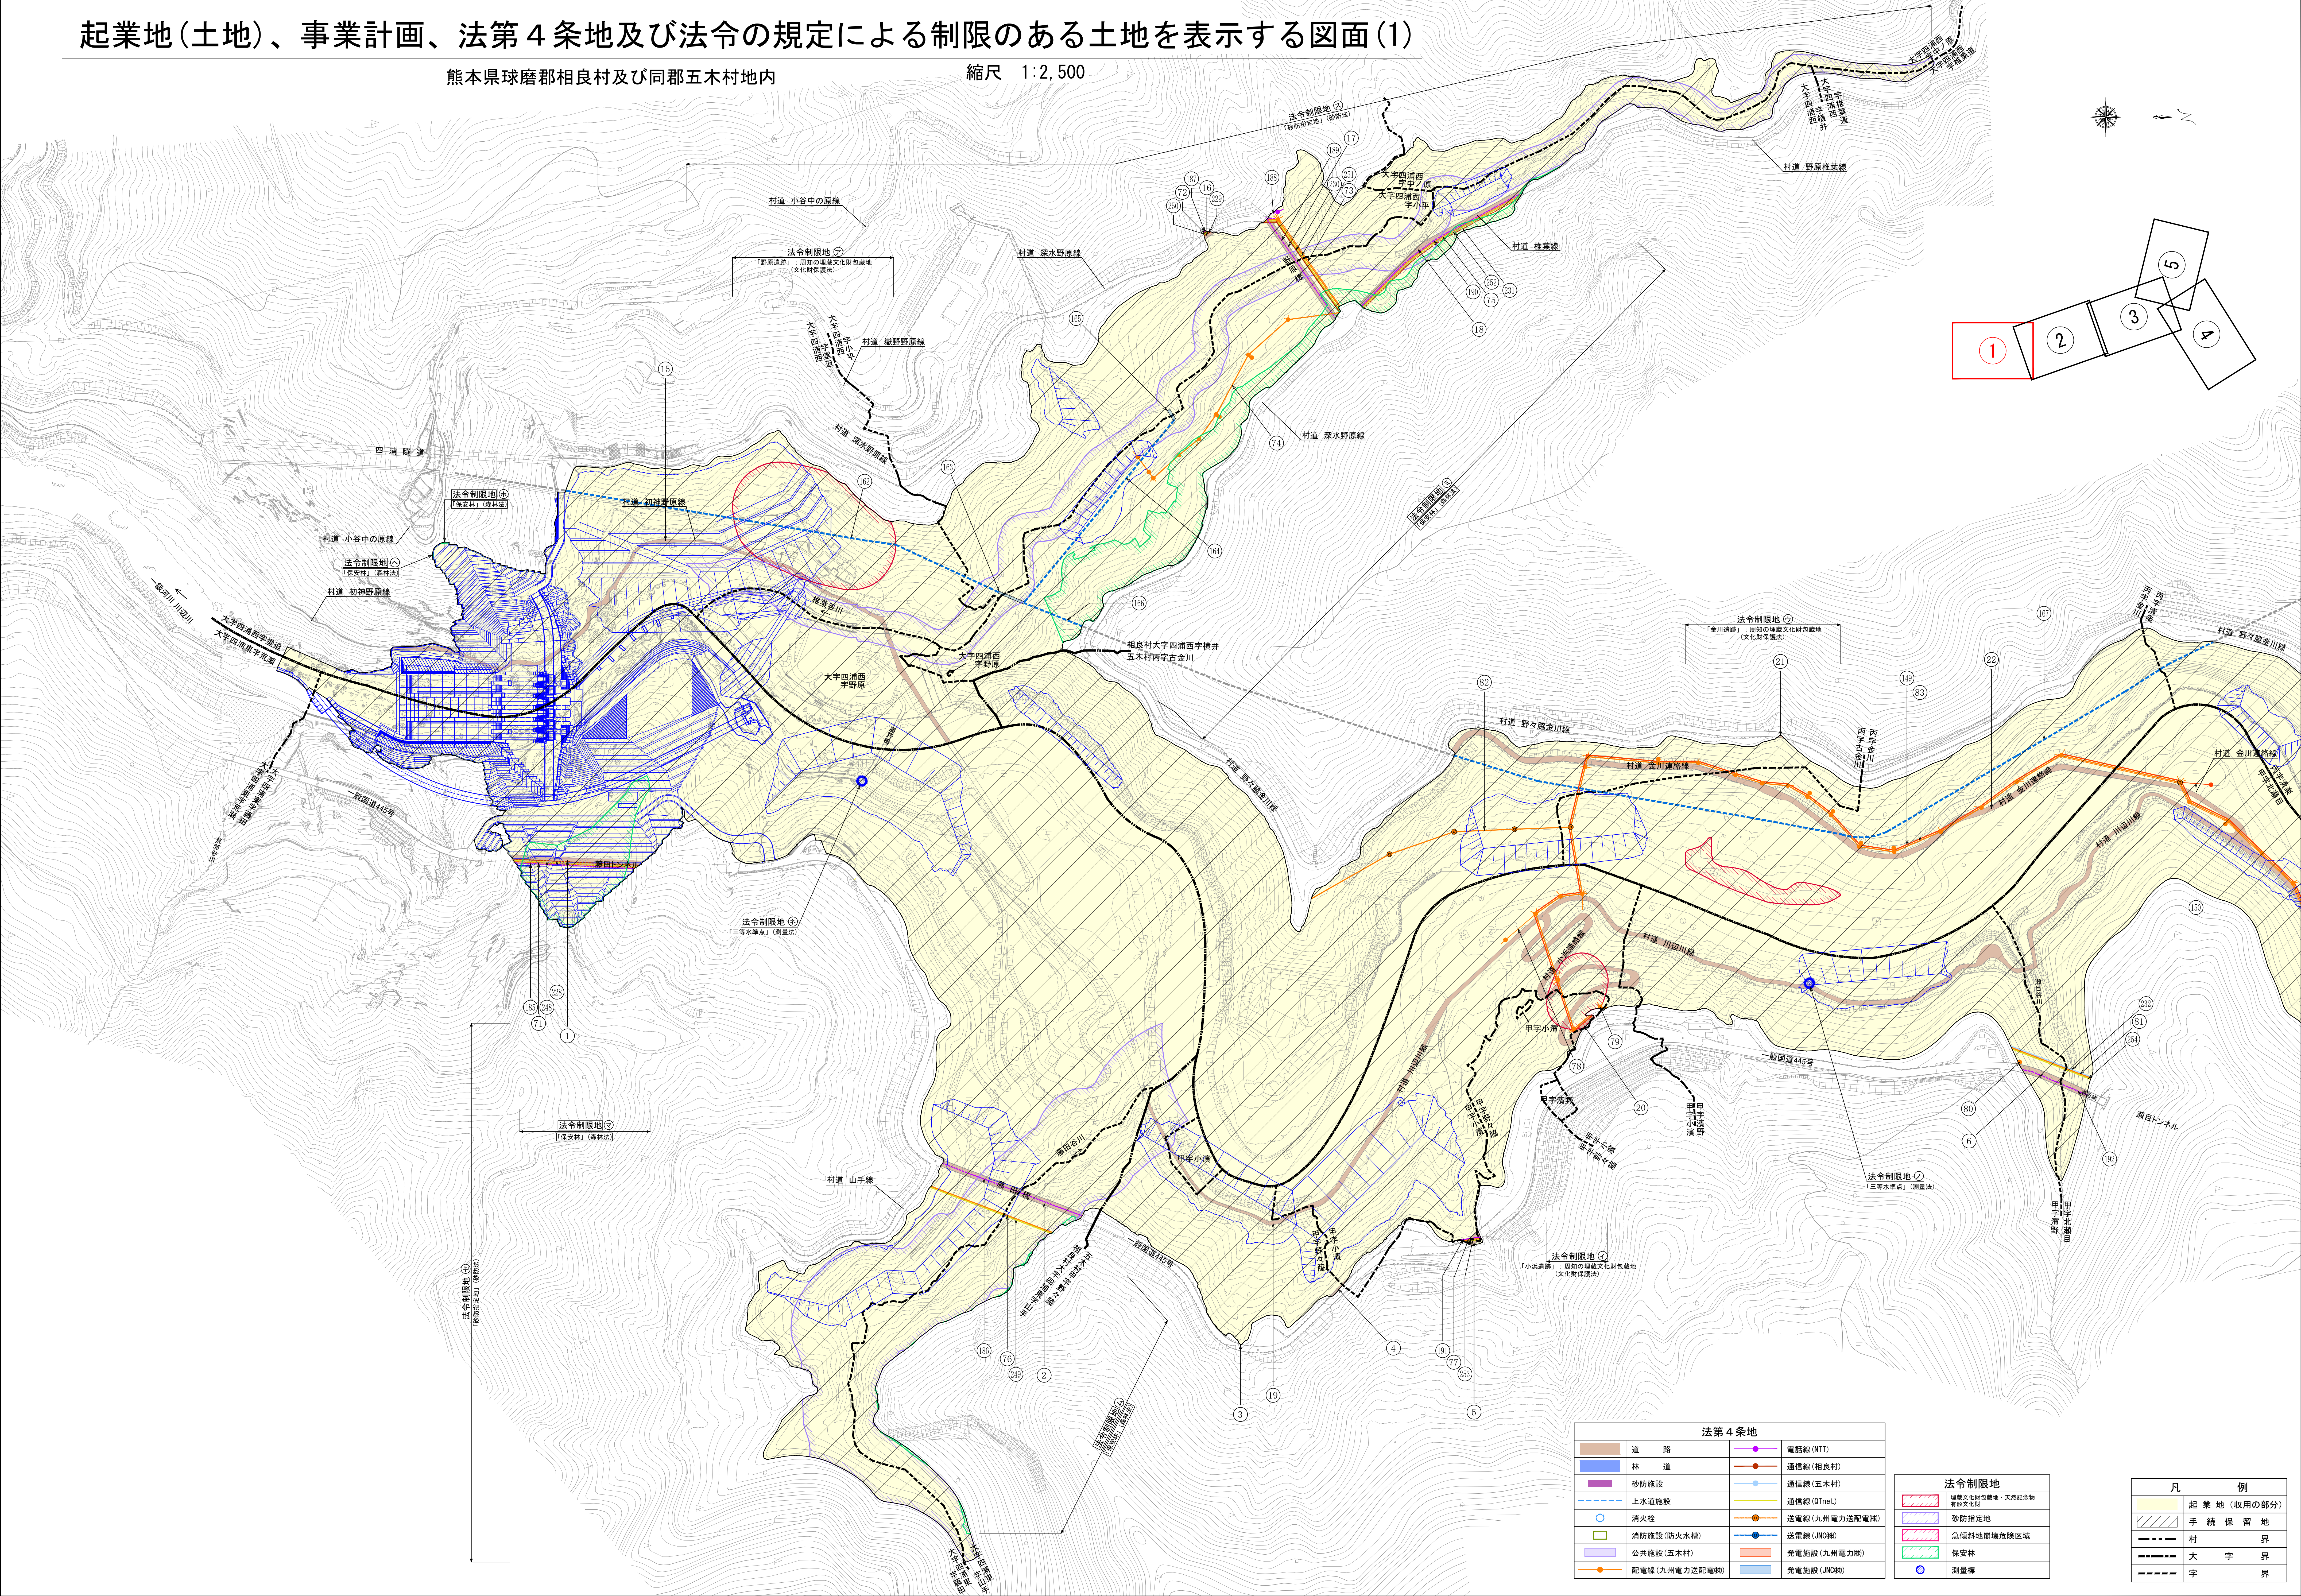

起業地(土地)、事業計画、法第4条地及び法令の規定による制限のある土地を表示する図面(2)

熊本県球磨郡相良村及び同郡五木村地内

縮尺 1:2,500

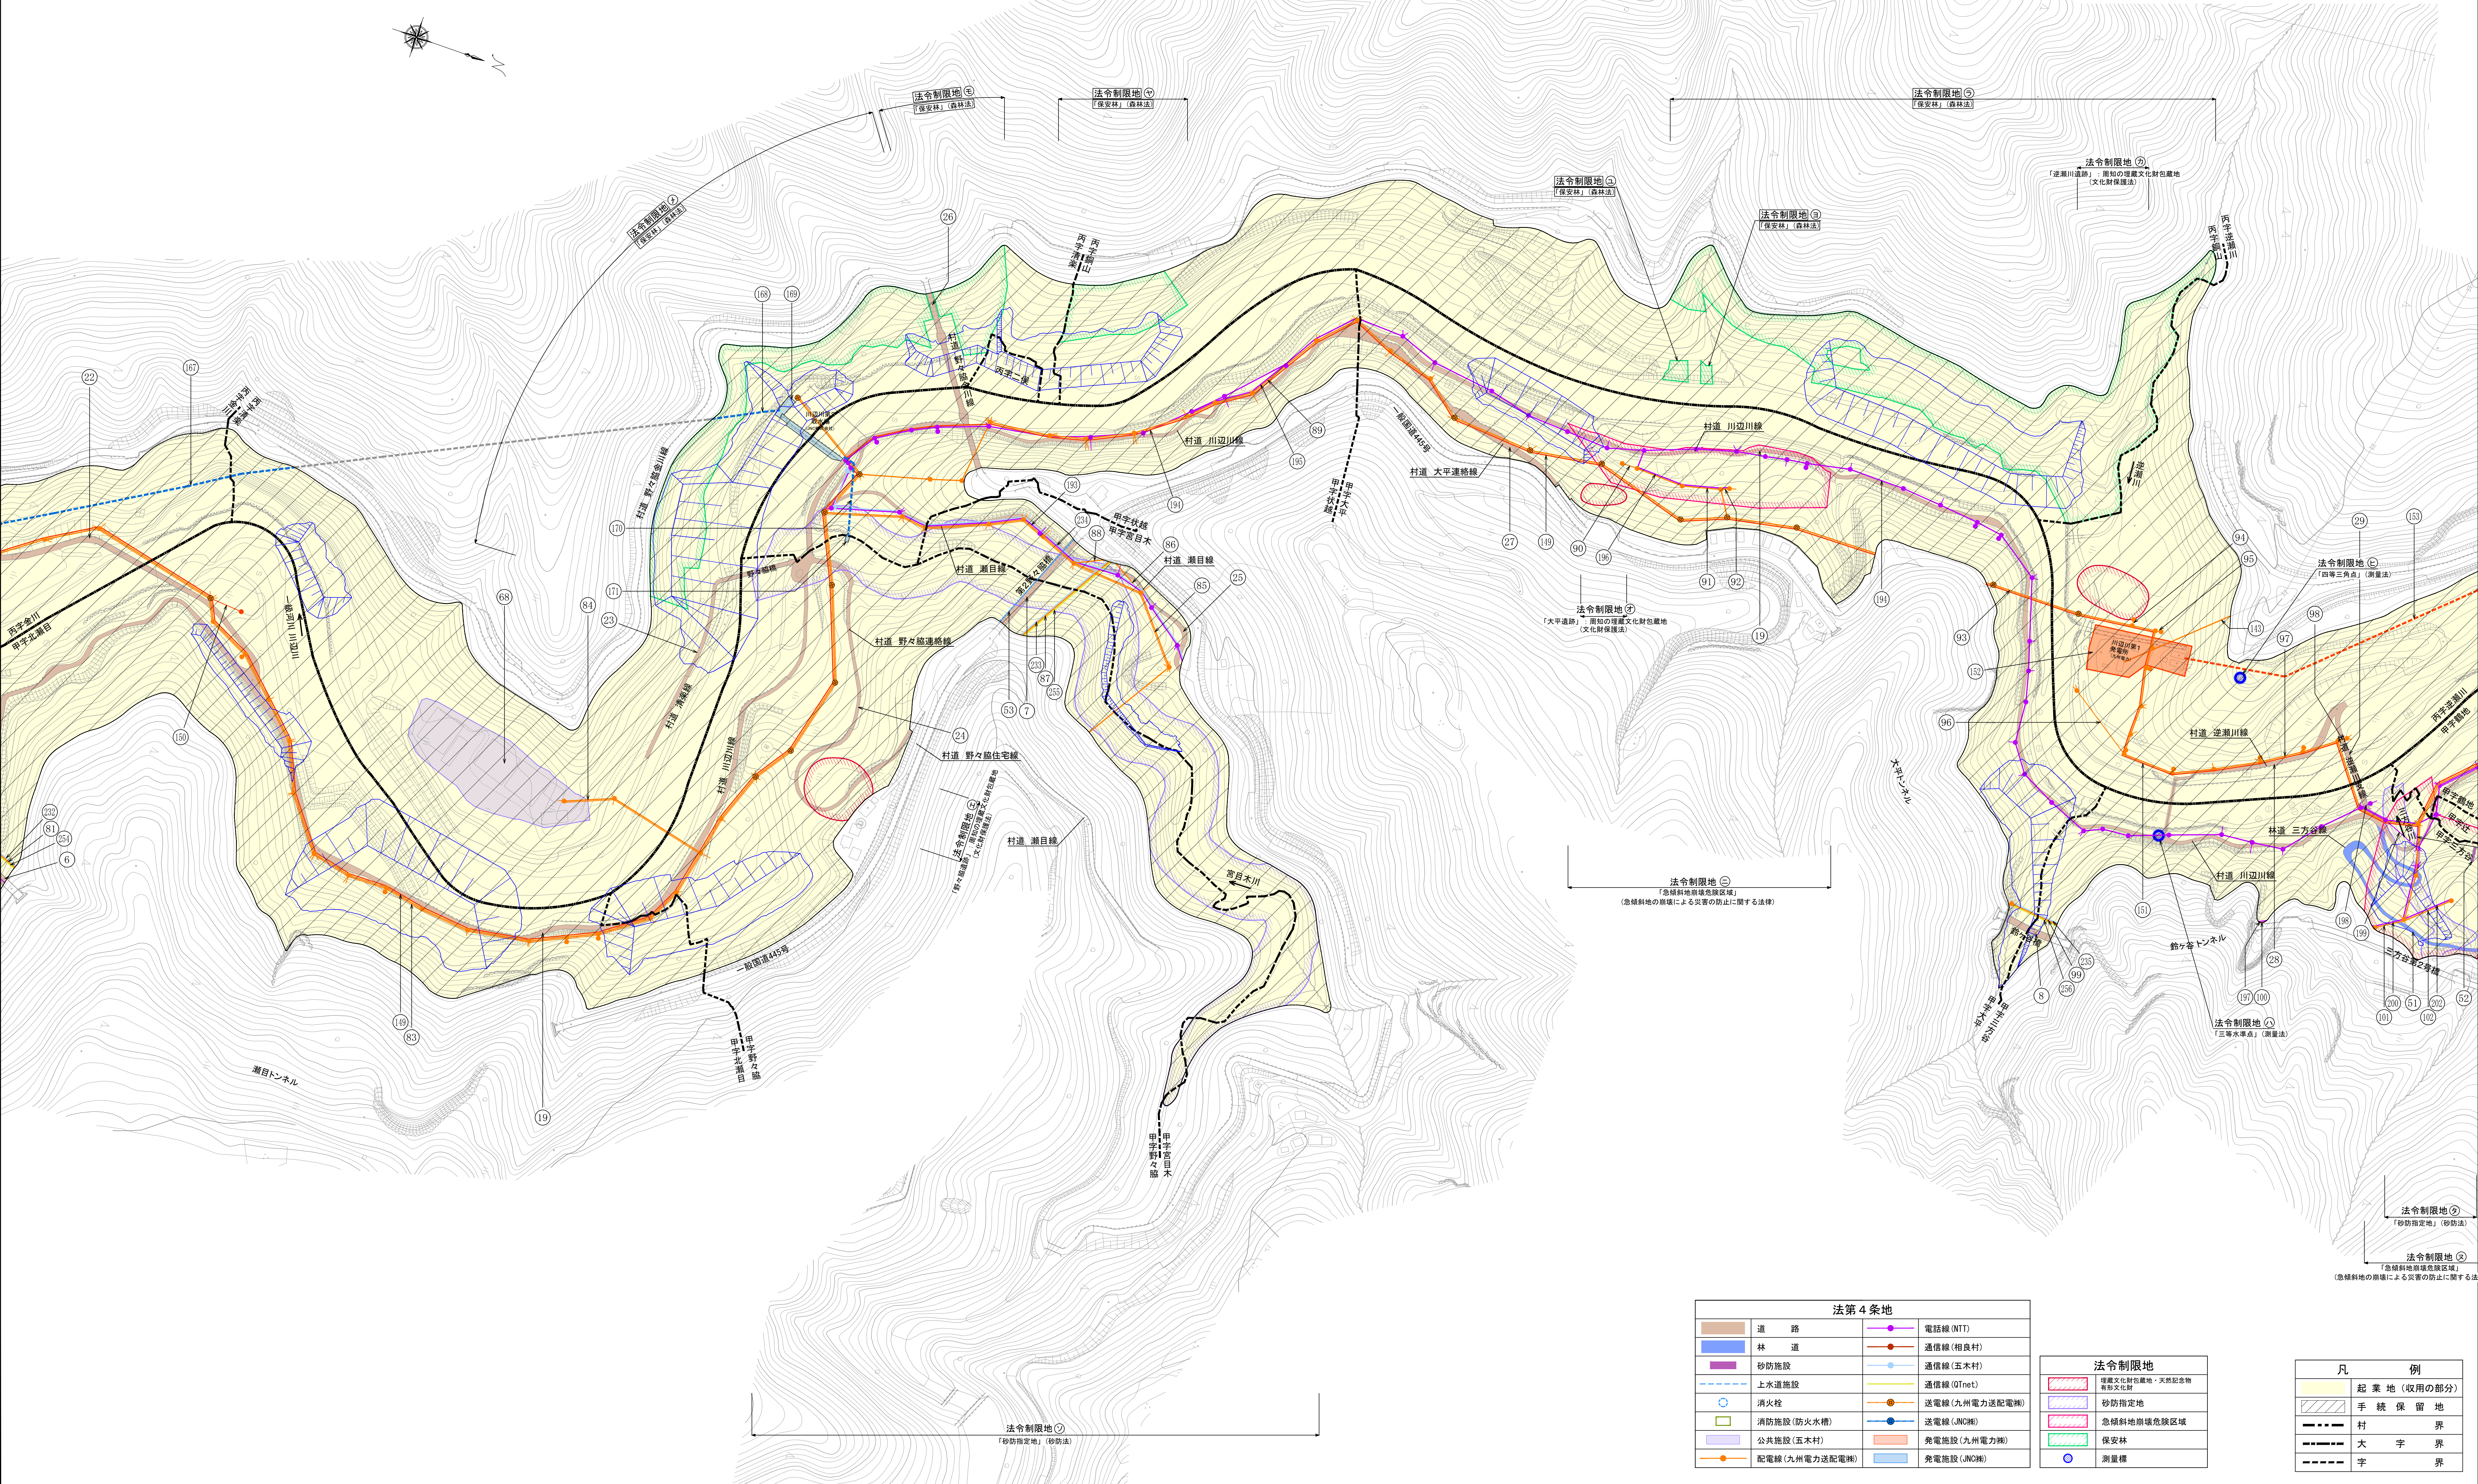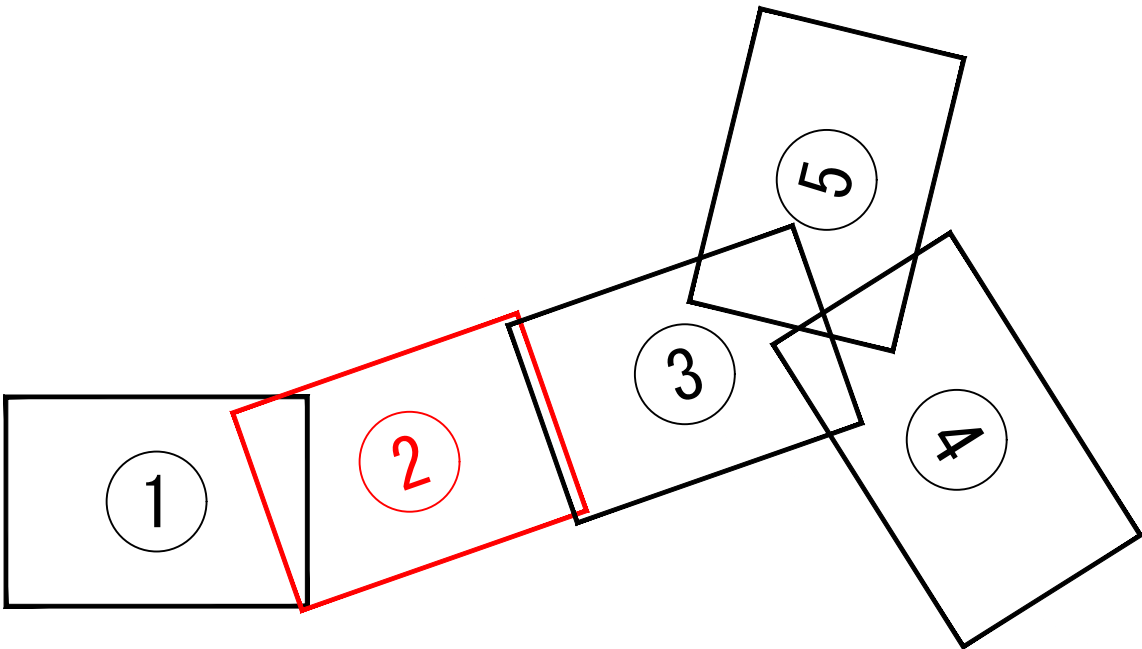

法第4条地			
	道 路		電話線 (NTT)
	林 道		通信線 (相良村)
	砂防施設		通信線 (五木村)
	上水道施設		通信線 (OTnet)
	消火栓		送電線 (九州電力送配電網)
	消防施設 (防火水槽)		送電線 (JNC網)
	公共施設 (五木村)		発電施設 (九州電力網)
	配電線 (九州電力送配電網)		発電施設 (JNC網)


法令制限地	
	埋蔵文化財包蔵地・天然記念物
	砂防指定地
	急傾斜地崩壊危険区域
	保安林
	測量標

凡 例	
	起 業 地 (収用の部分)
	手 続 保 留 地
	村 界
	大字 界
	字 界

起業地(土地)、事業計画、法第4条地及び法令の規定による制限のある土地を表示する図面(3)

熊本県球磨郡相良村及び同郡五木村地内



縮尺 1:2,500

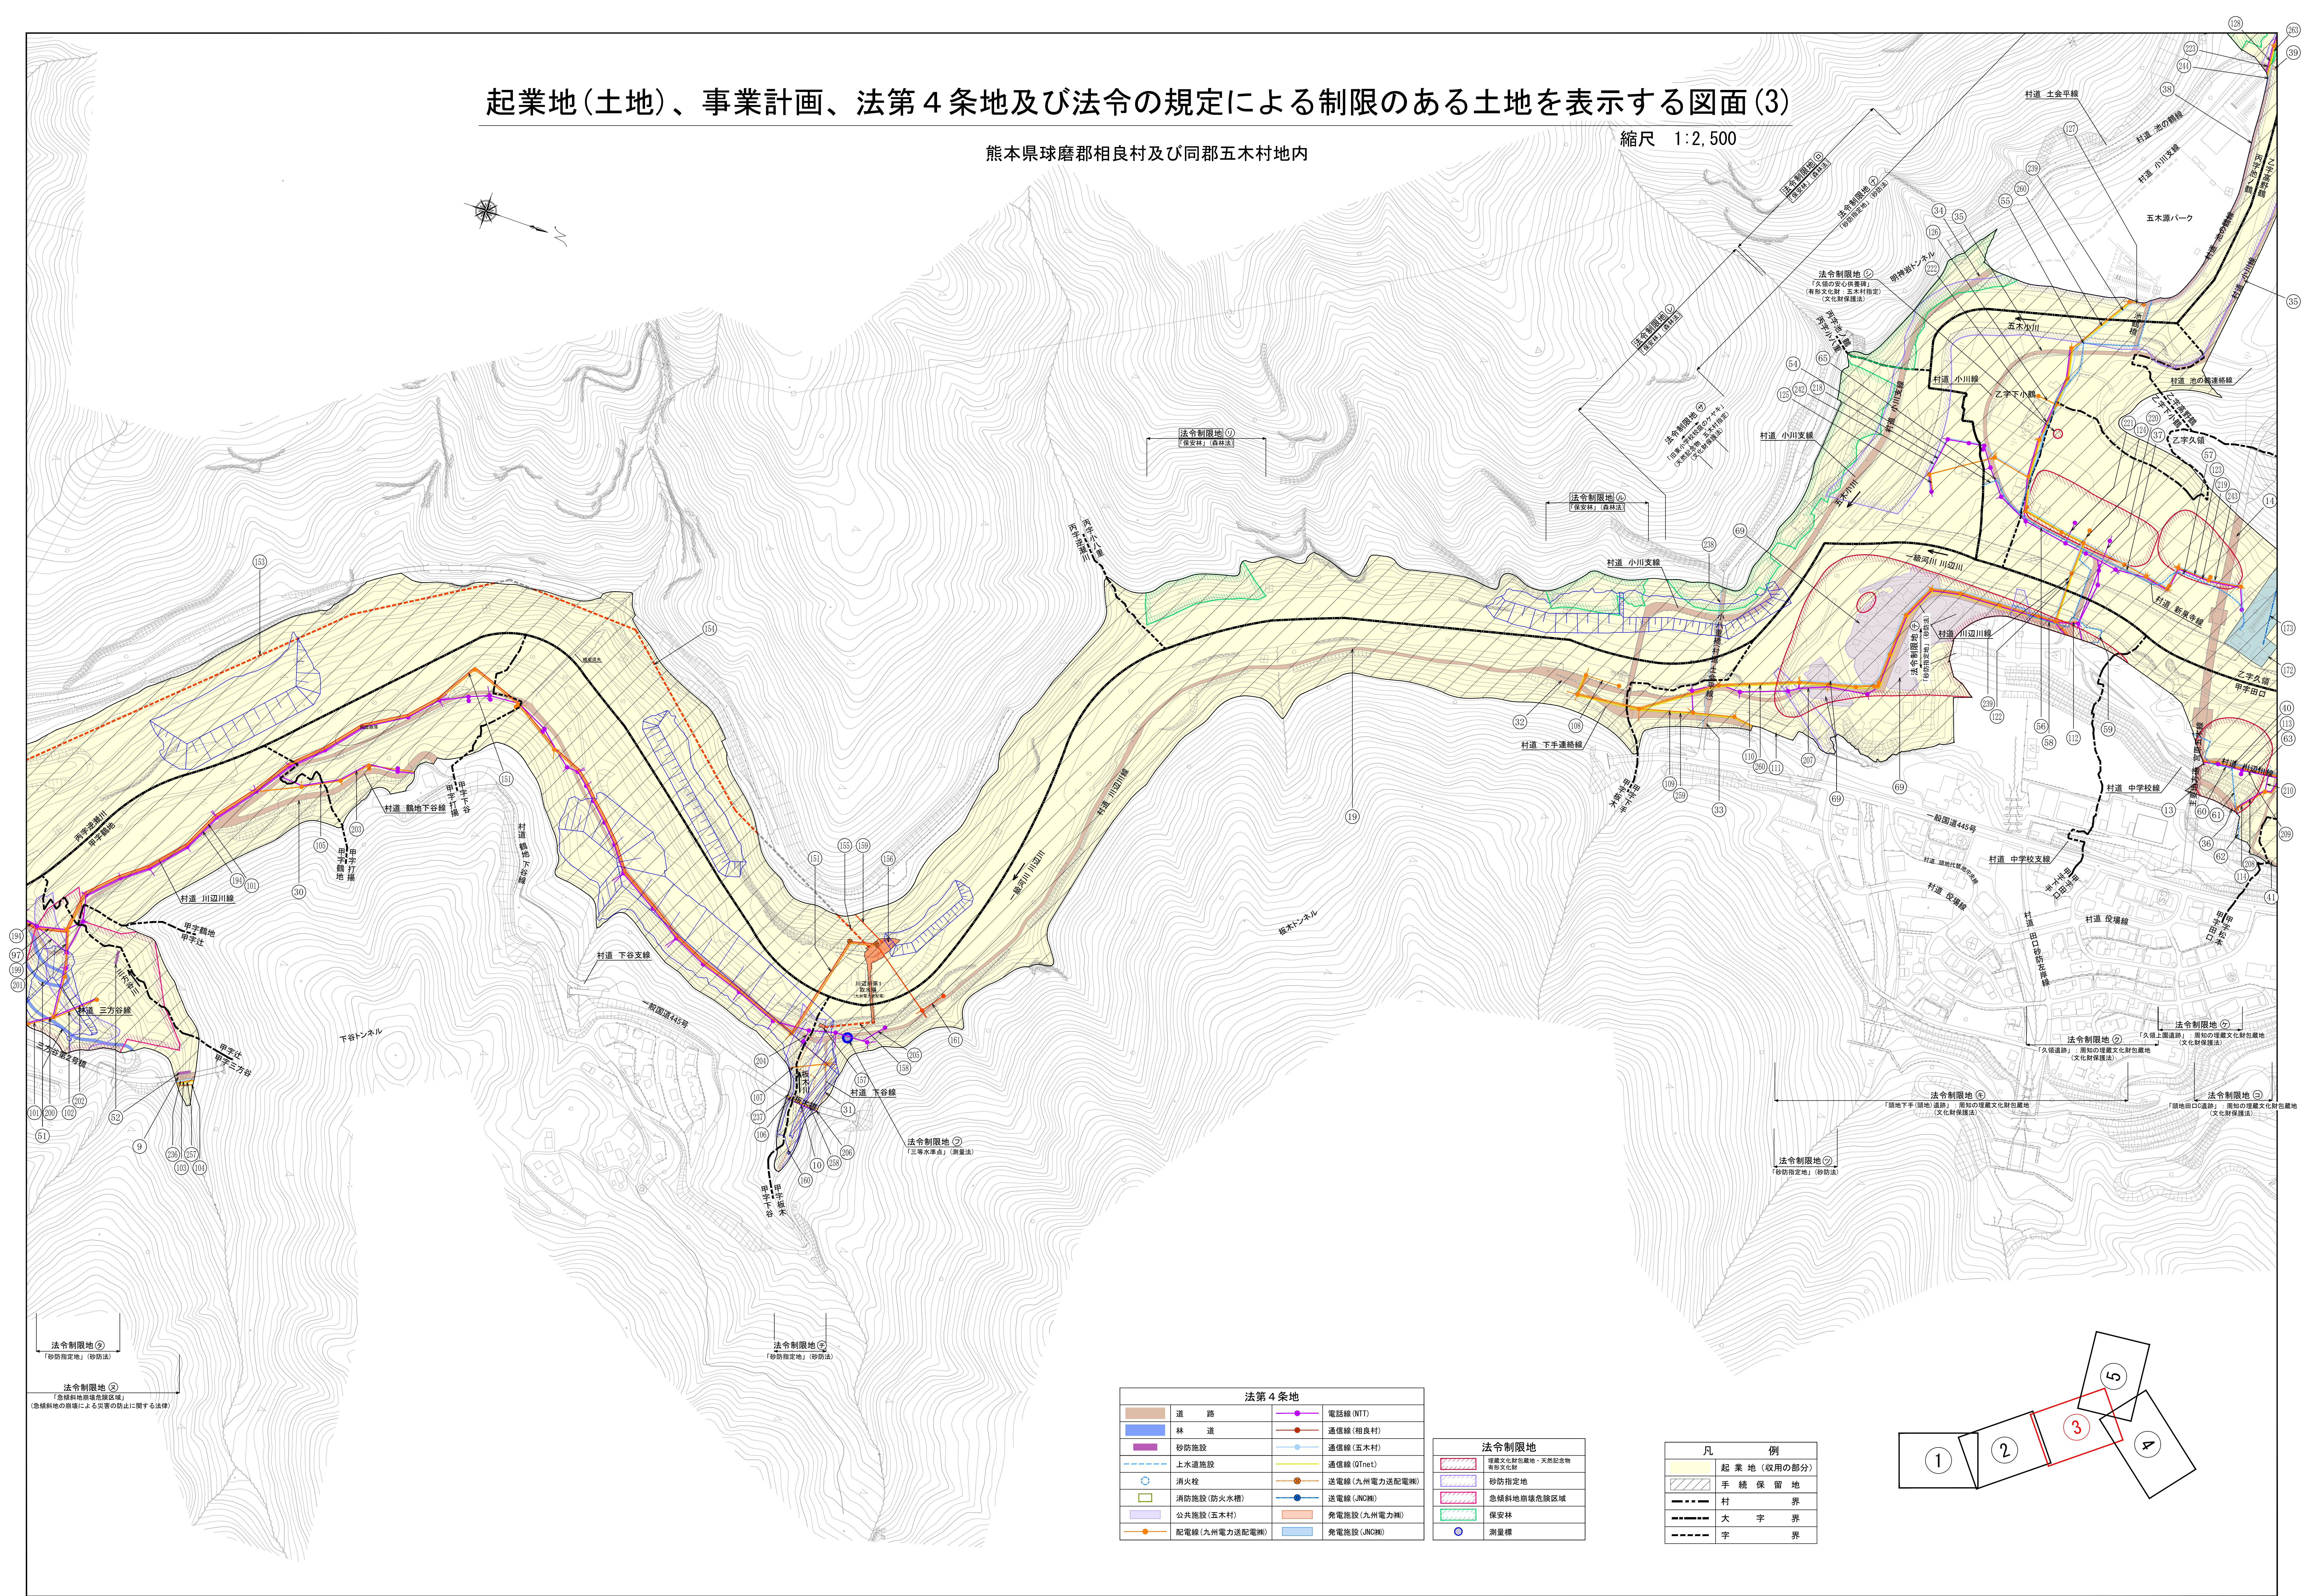

起業地(土地)、事業計画、法第4条地及び法令の規定による制限のある土地を表示する図面(4)

熊本県球磨郡相良村及び同郡五木村地内

縮尺 1:2,500

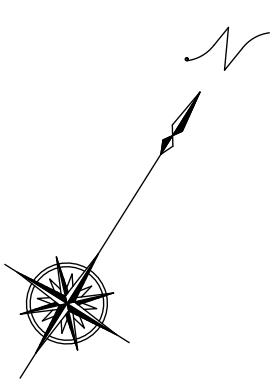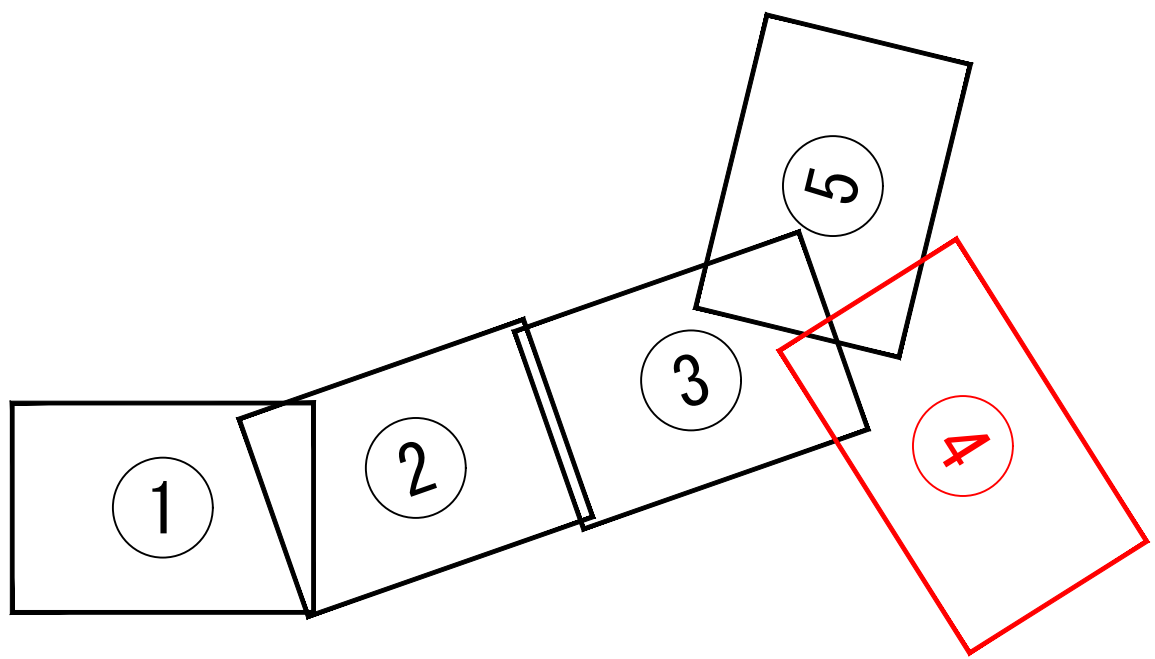

法第4条地			
道	電話線(NTT)	起業地(収用の部分)	
林	通信線(相良村)	手続保留地	
砂防施設	通信線(五木村)	砂防指定地	
上水道施設	通信線(OTnet)	急傾斜地崩壊危険区域	
消火栓	送電線(九州電力送配電網)	保安林	
消防施設(防火水槽)	送電線(JNC網)	測量標	
公共施設(五木村)	送電線(九州電力網)		
配電線(九州電力送配電網)	発電施設(JNC網)		

法令制限地	
埋蔵文化財包蔵地・天然記念物	
砂防指定地	
急傾斜地崩壊危険区域	
測量標	

凡 例	
起業地(収用の部分)	
手続保留地	
村界	
大字界	
字界	

起業地(土地)、事業計画、法第4条地及び法令の規定による制限のある土地を表示する図面(5)

熊本県球磨郡相良村及び同郡五木村地内

縮尺 1:2,500

