
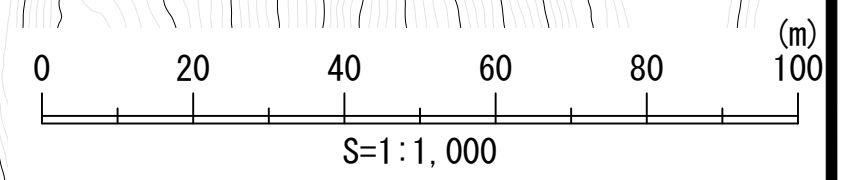


ダム平面図


S=1 : 2000

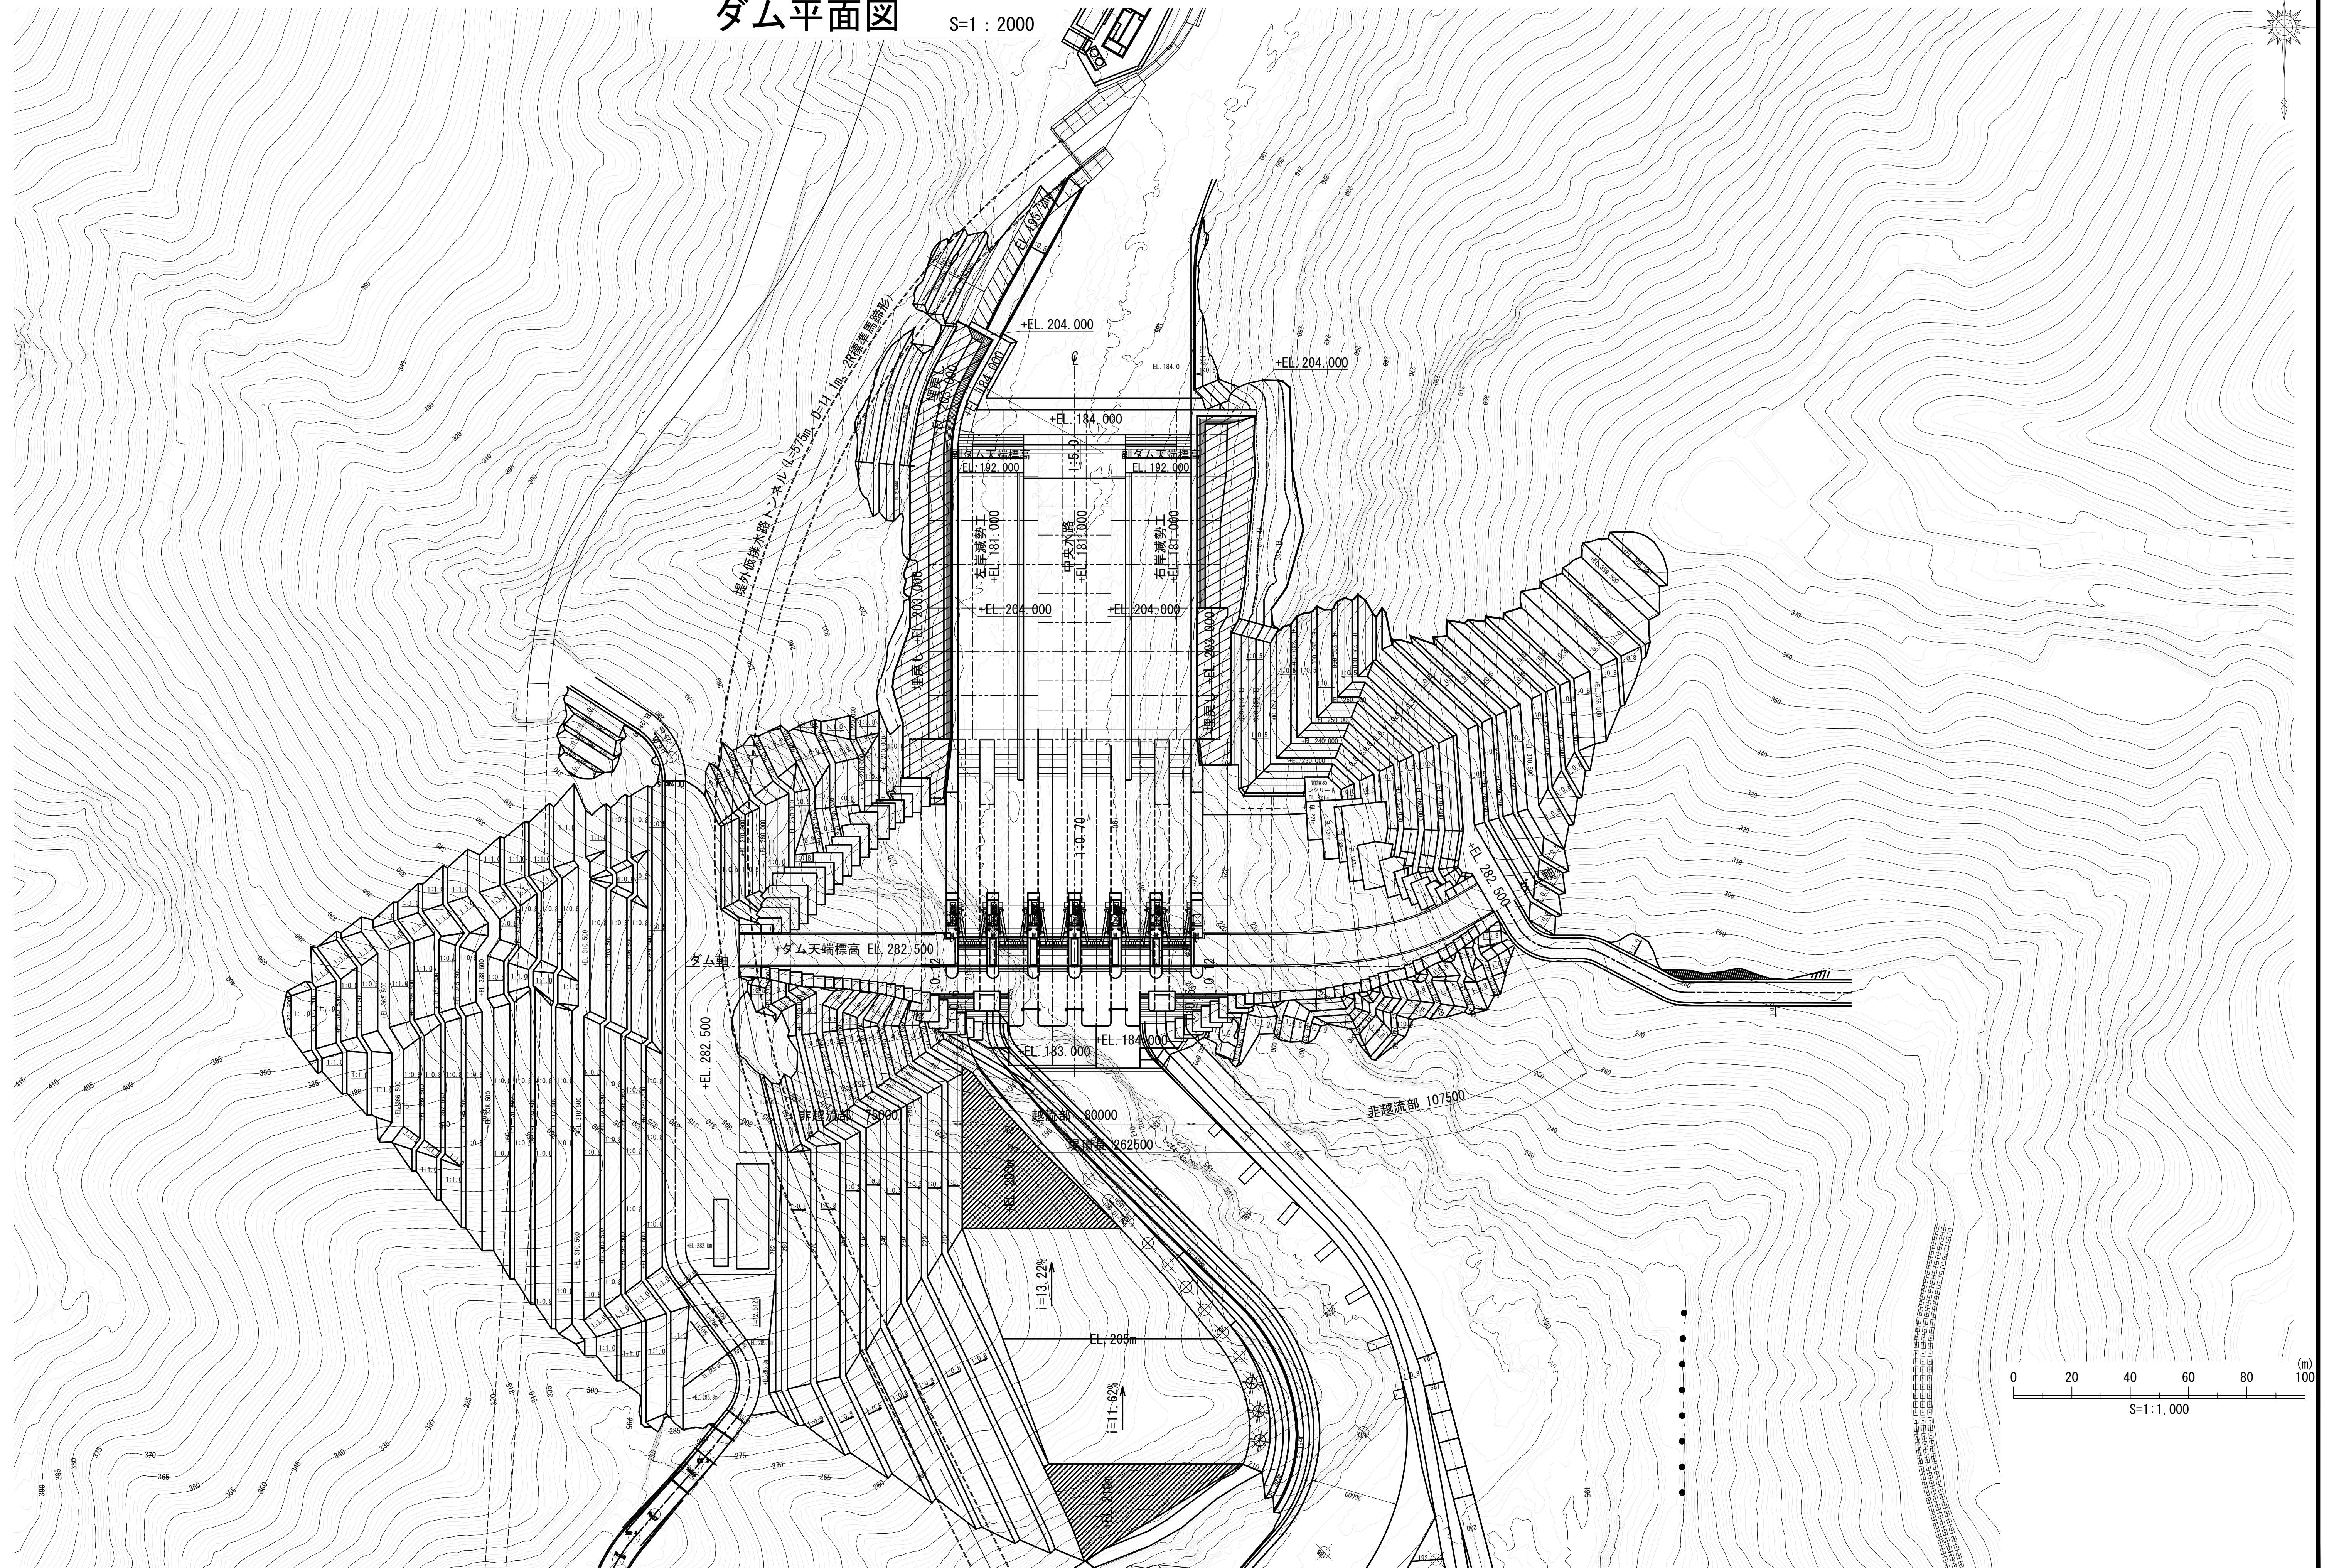


ダム標準断面図

S=1:600


河床部放流設備（中央、左岸）

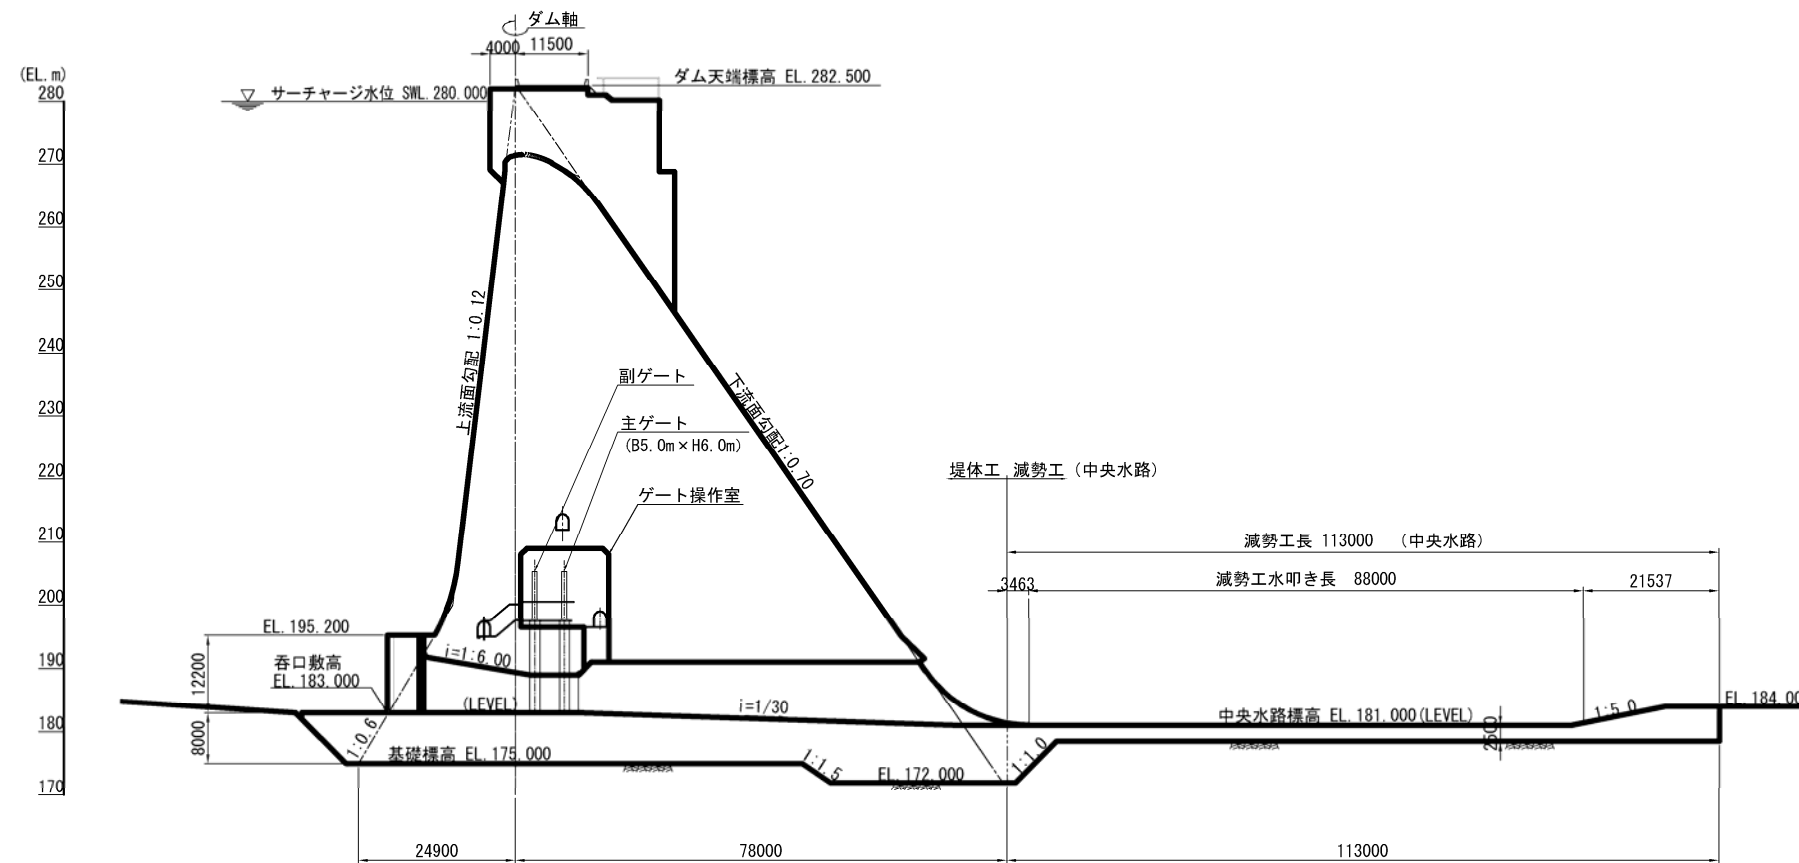


河床部放流設備（右岸）

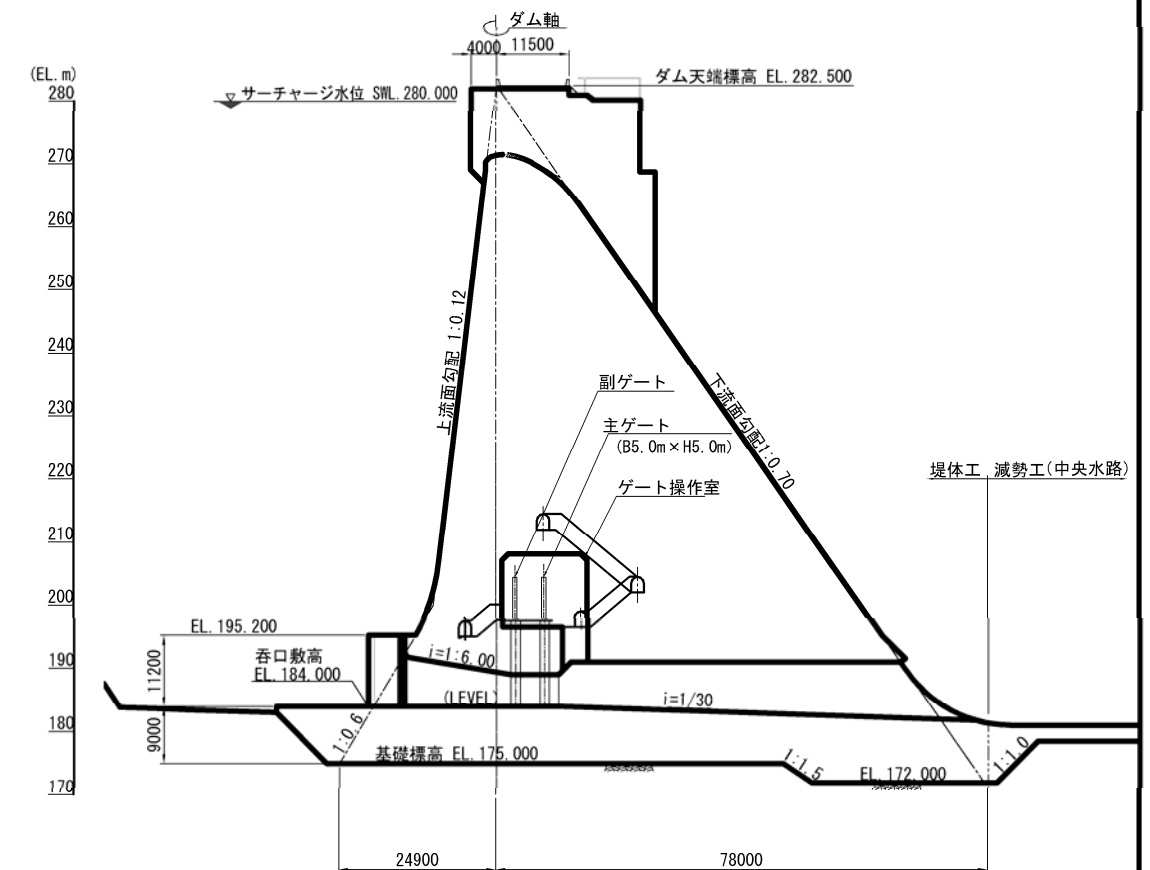


常用洪水吐き

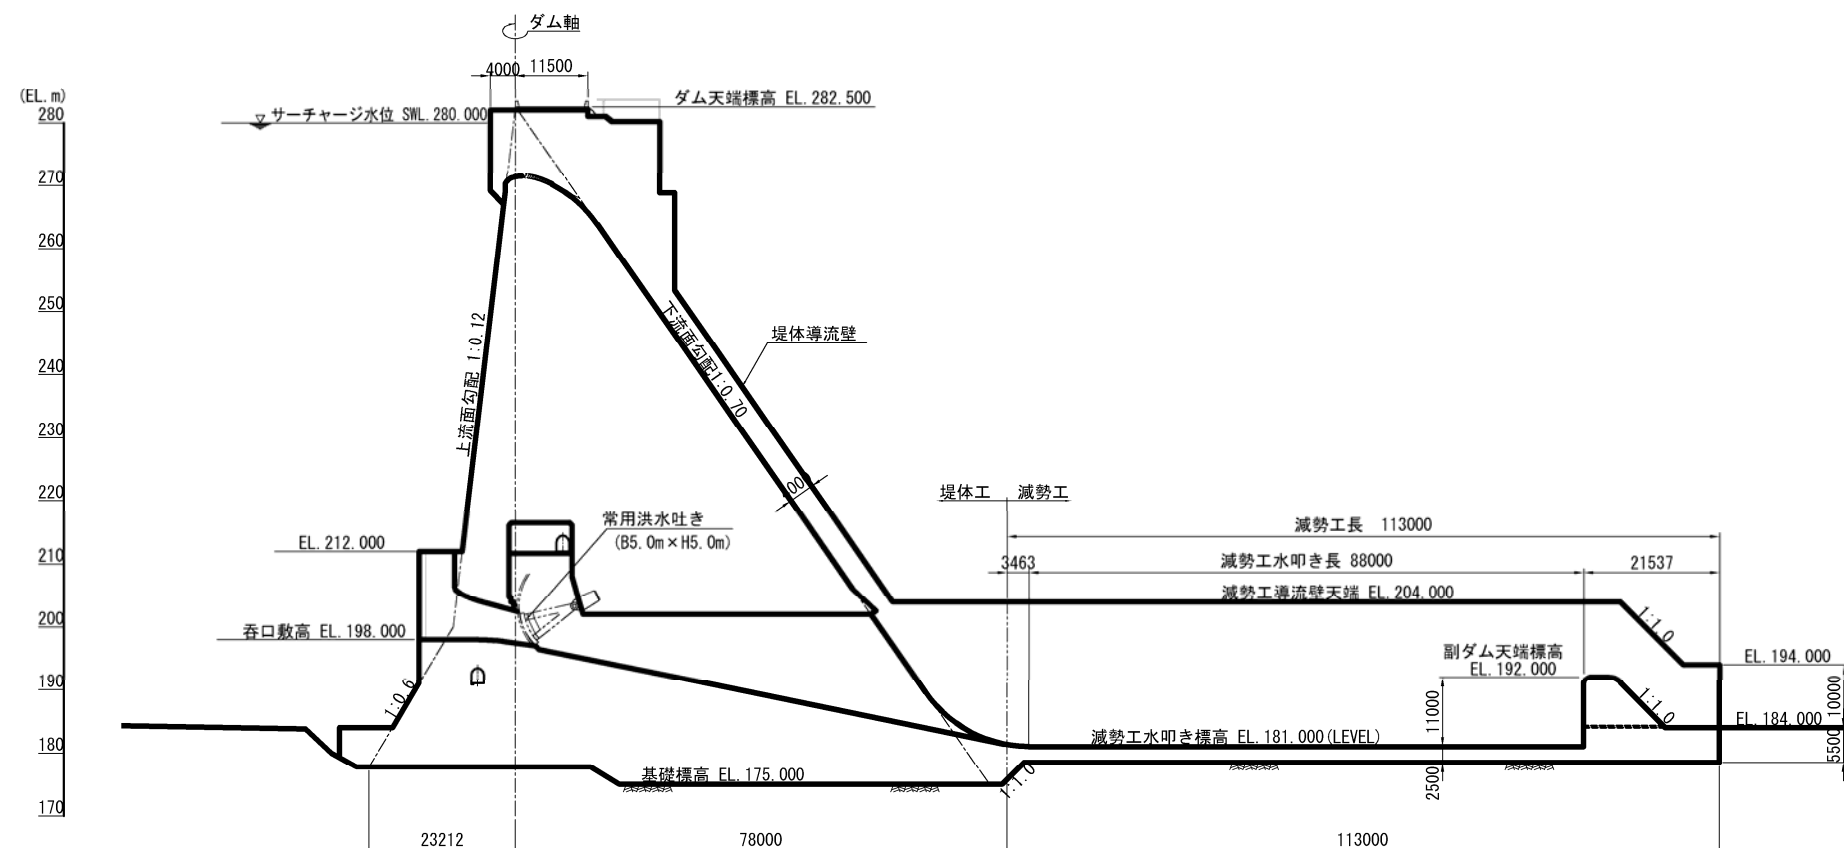

減勢工標準断面図

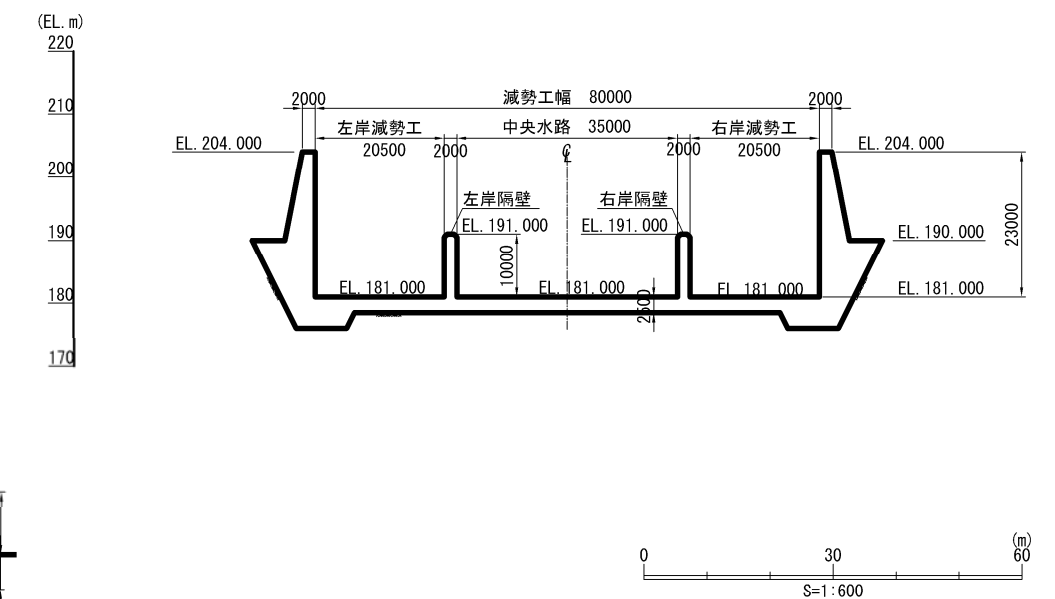

ダム上流面図 S=1:600

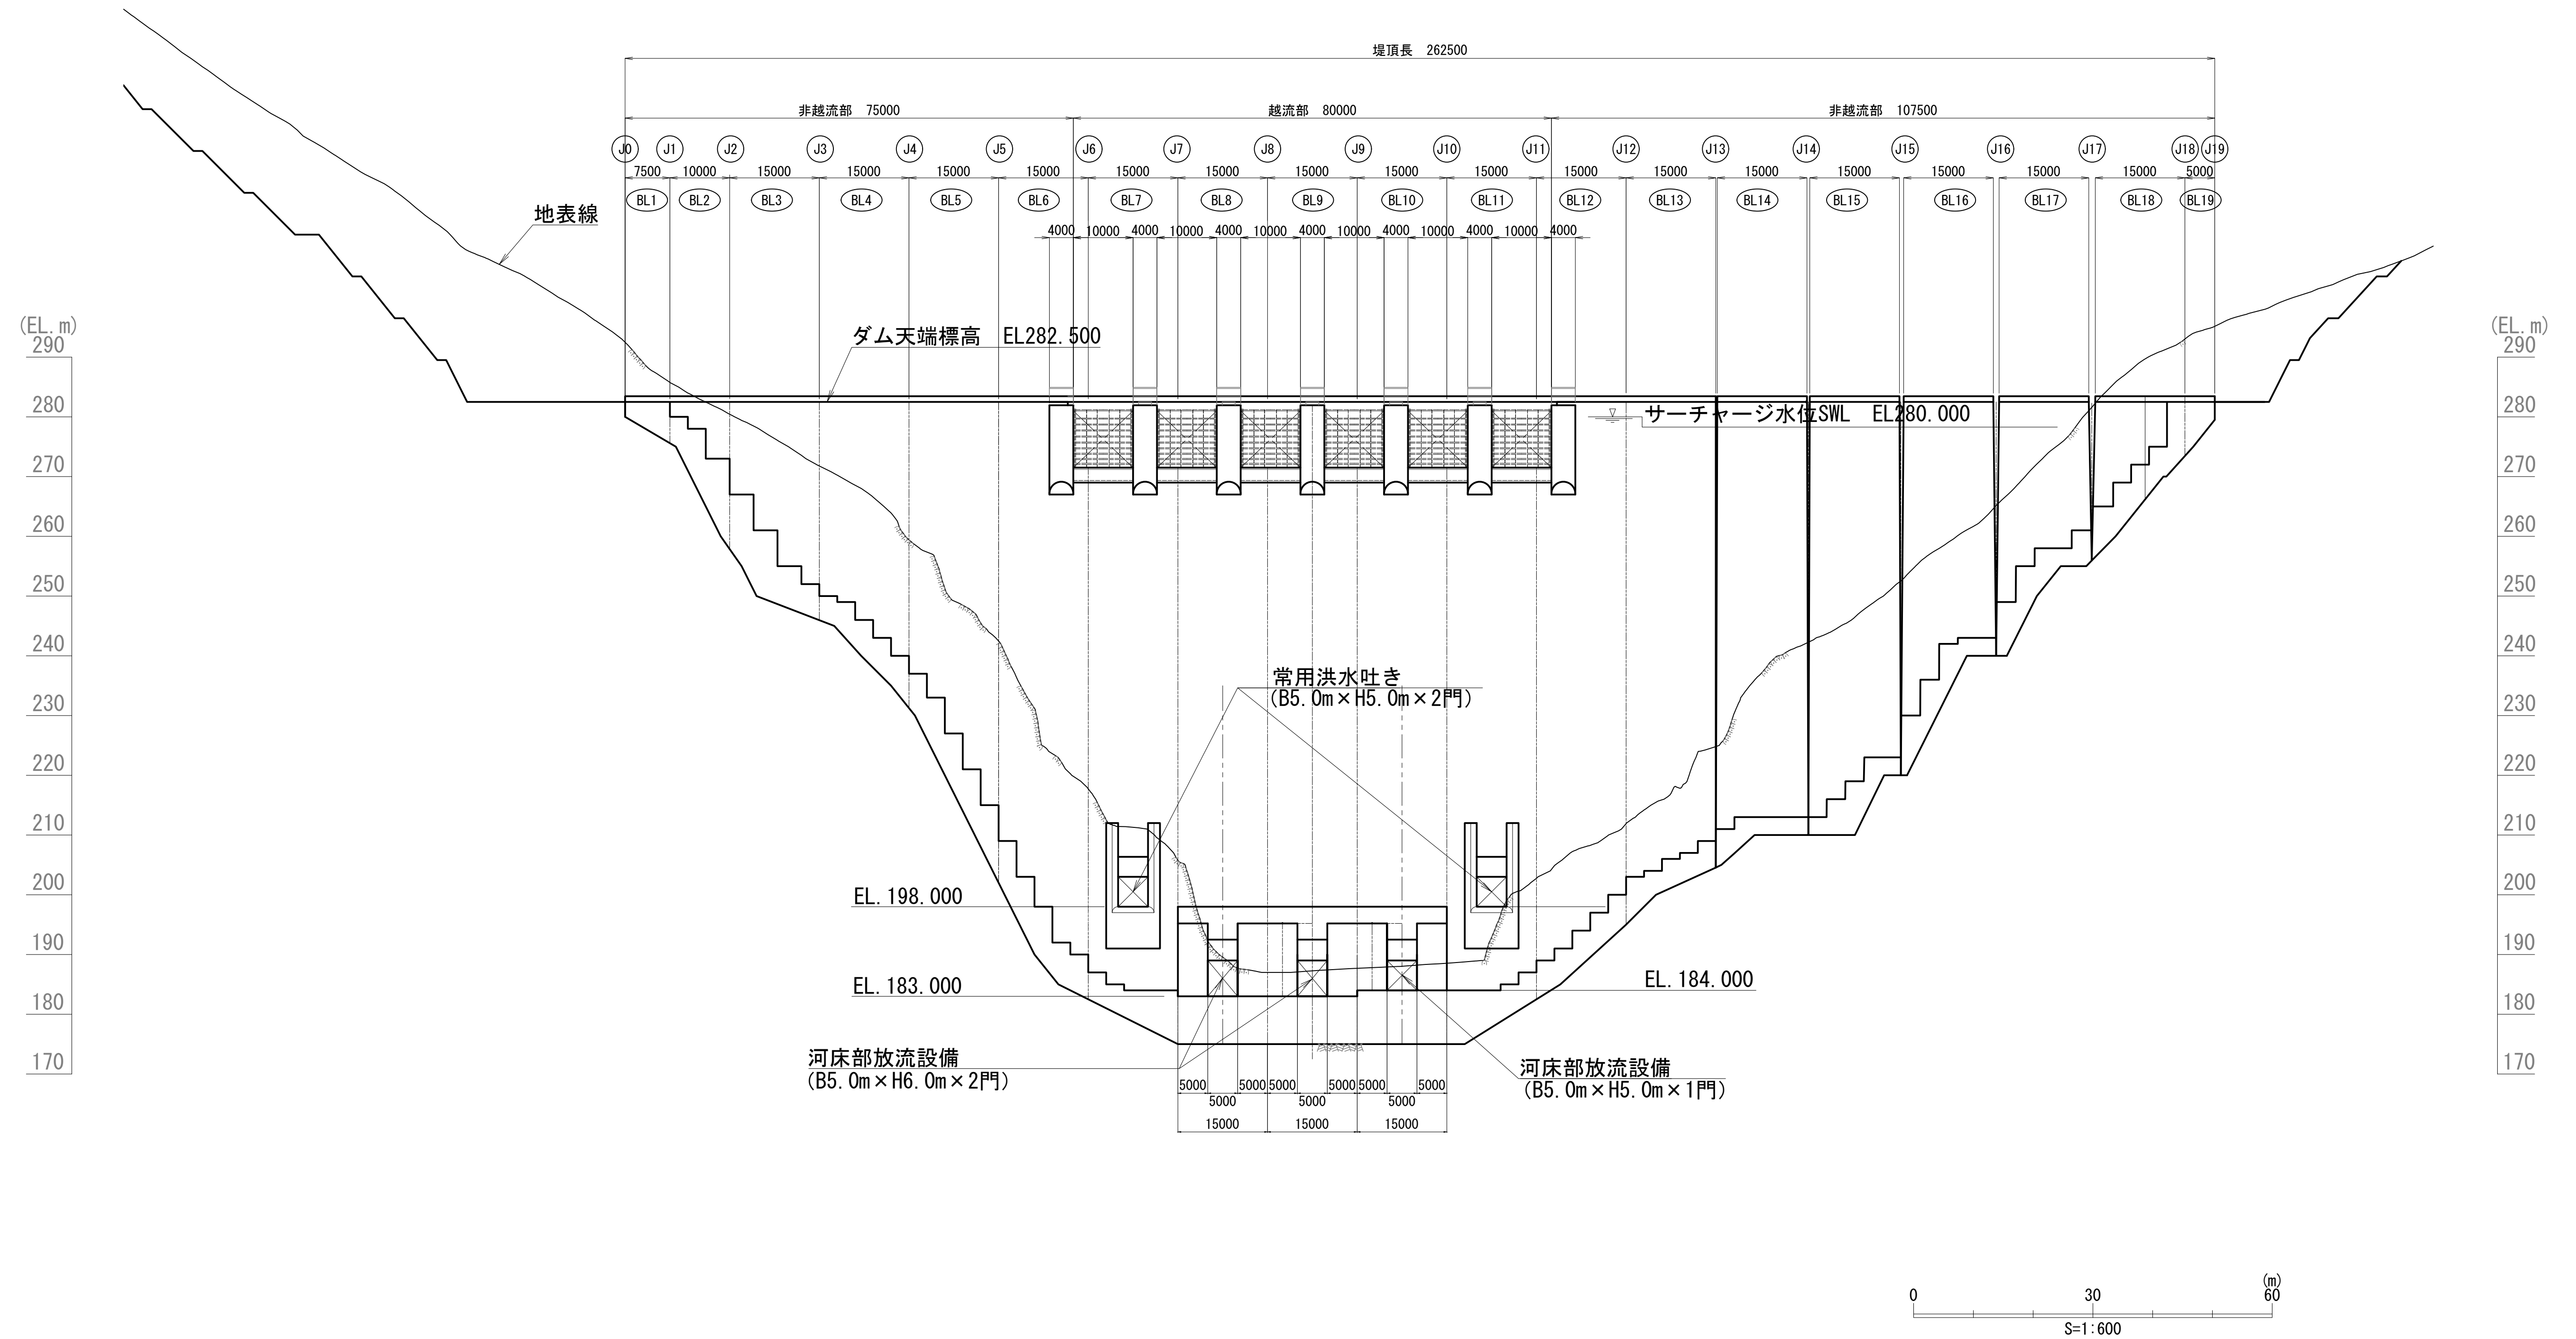

S=1 : 600

